


y = 75032.69
x = 19594.70

y = 75308.27
x = 19291.13

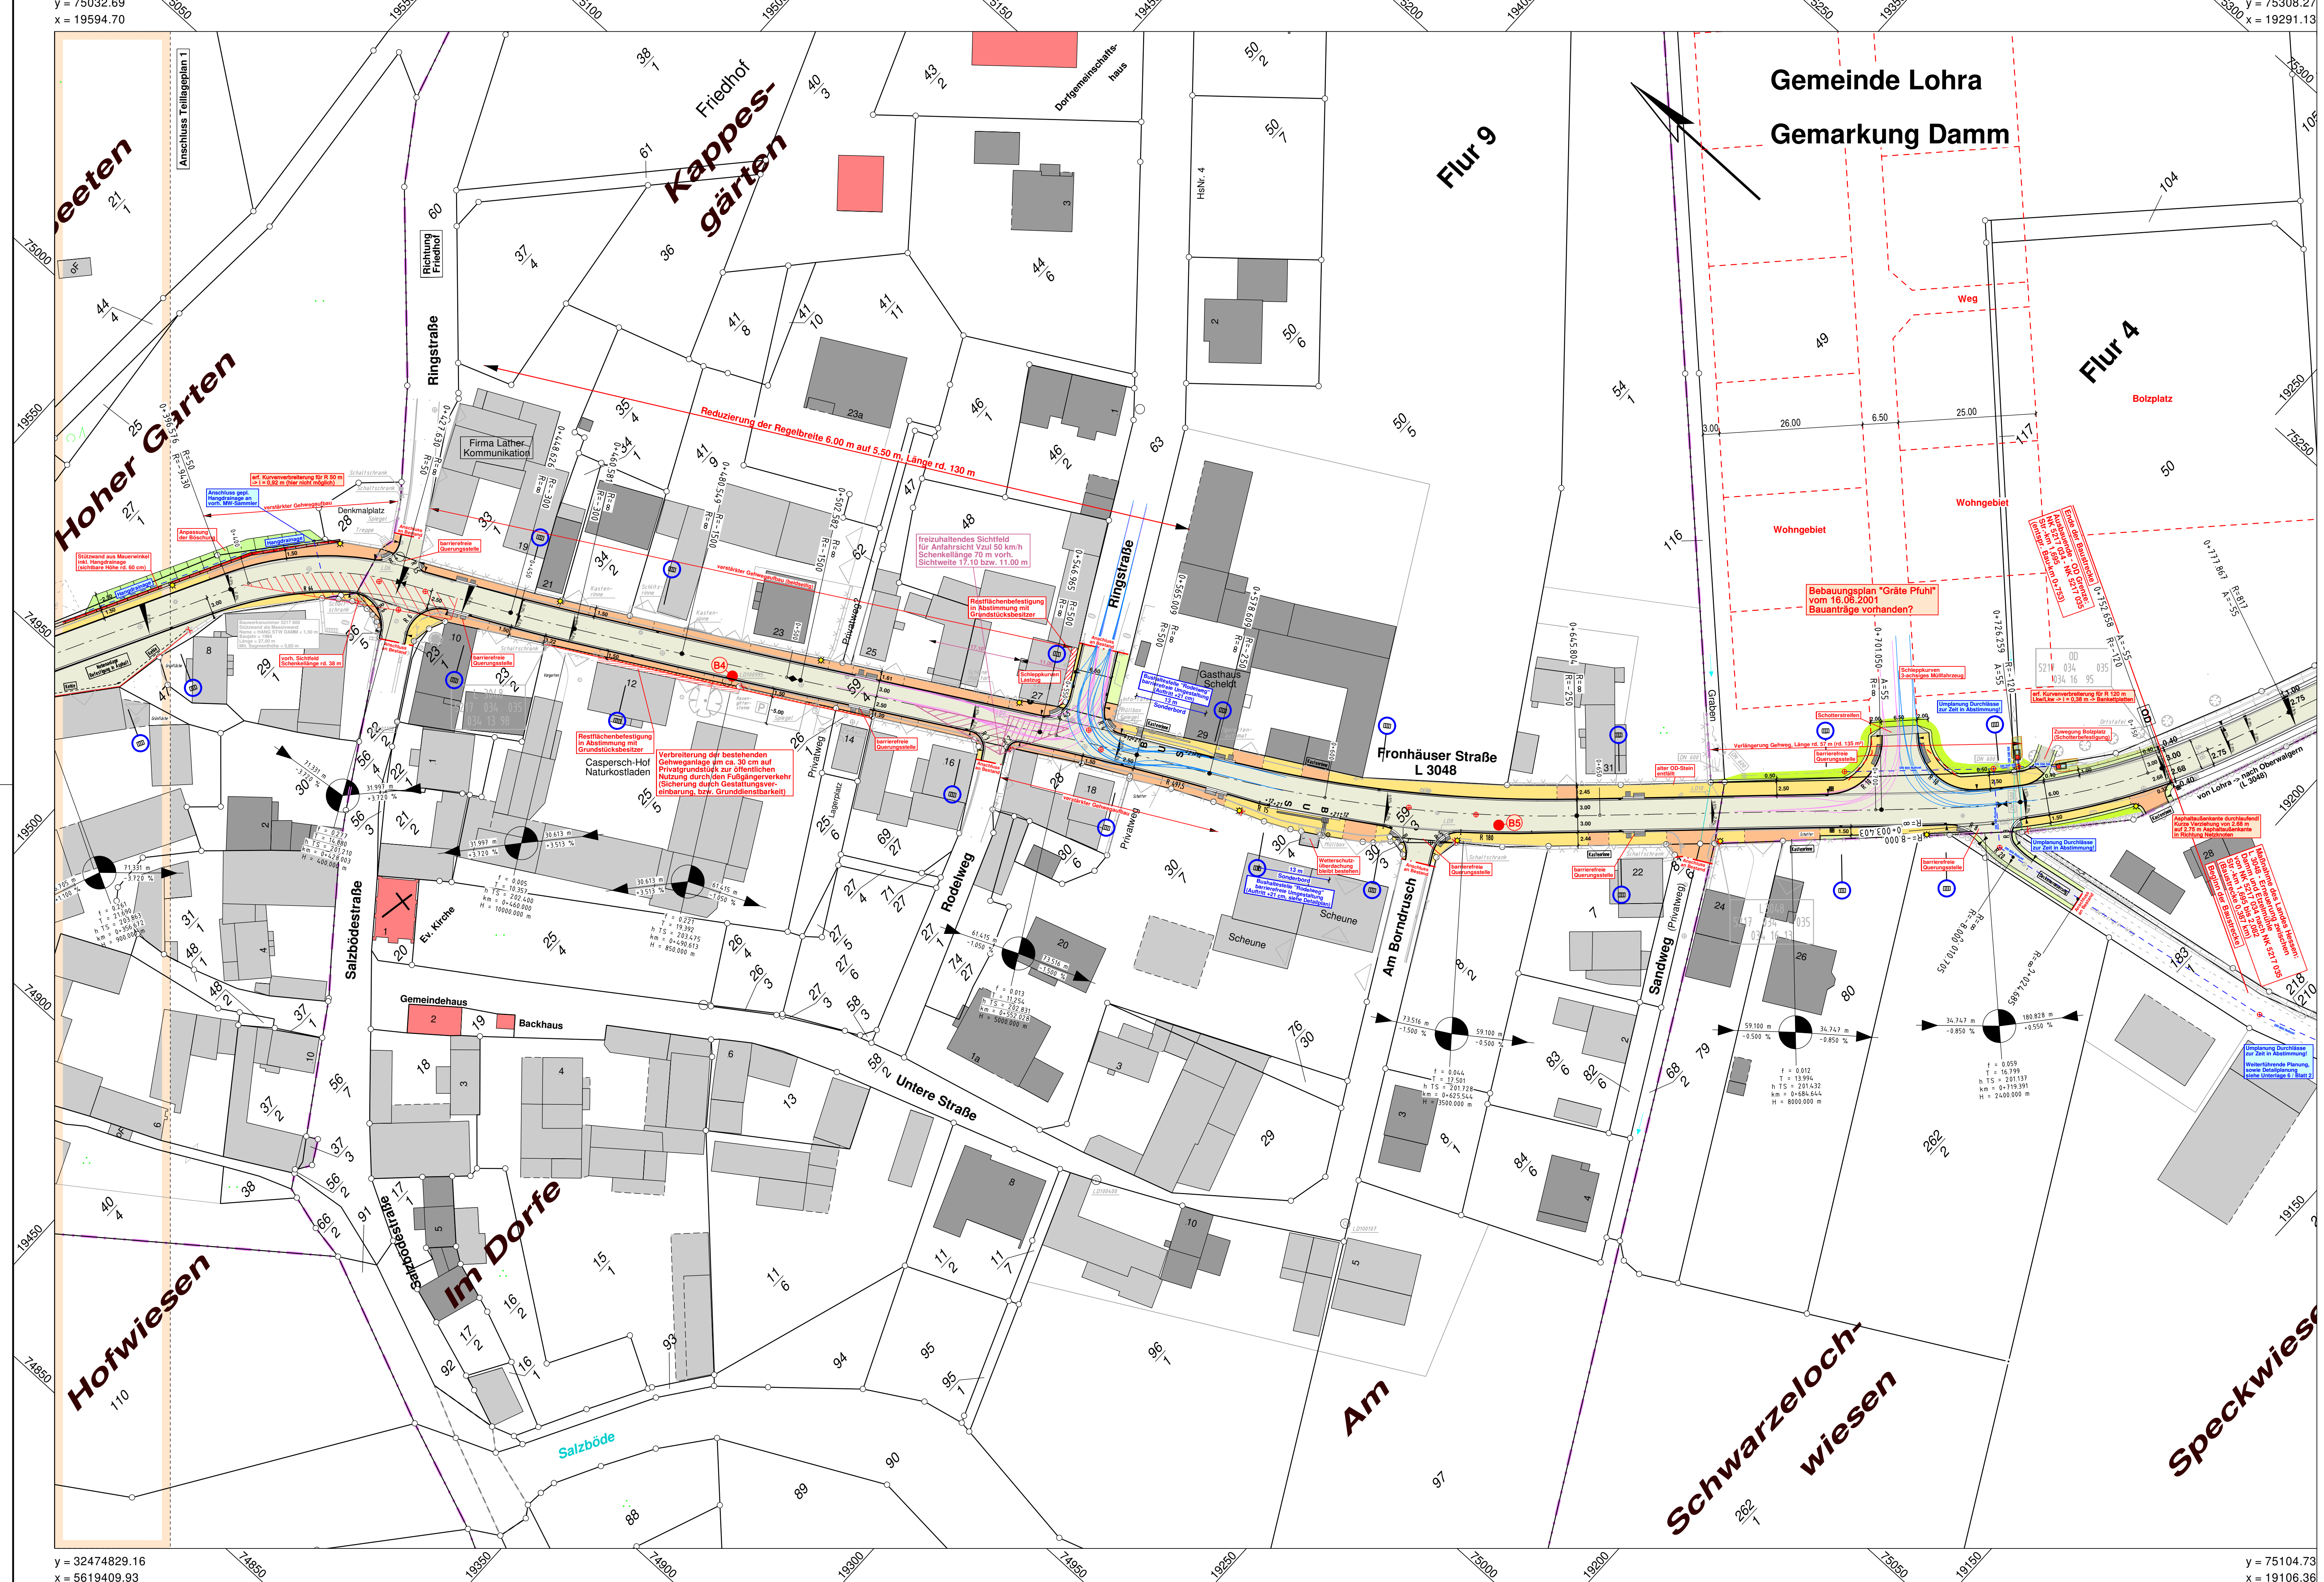

- Zeichenerklärung :**
- Symbole :**
- Fahrbahnquerneigung in Prozent
 - Neigungsbrechpunkt mit Angabe von Gefälle- und Steigung in Prozent, Länge der Gefälle-/Steigungsstrecke und Halbmesser
 - Hauptpunkt (Elementenwechselpunkt)
 - Z - Punkt, 50 m Punkt, Eckpunkt
 - Hochpunkt / Tiefpunkt

- Belagsfarben :**
- Fahrbahn (Asphalt)
 - Gehweg (Pflaster)
 - Zufahrt / Überfahrt (Pflaster) verstärkter Gehwegaufbau
 - Grünfläche
 - Bankett

- Gepl. Einrichtungen / Ausstattungen**
- Gepl. Bauwerk
 - Bordrinne
 - Muldenrinne
 - Gepl. Straßenablauf 50/30 cm
 - Gepl. Durchlaß
 - Gepl. Schachtabdeckung (rund)
 - Gepl. Schachtabdeckung (eckig)
 - Gepl. Beleuchtung

- Abbruch :**
- Vorh. Leuchte demontieren

- Bestand :**
- Entwässerung :**
- Vorh. Straßenablauf
 - Vorh. Hofablauf
 - Vorh. Durchlaß

- Bewässerung :**
- Hydrant
 - Schieber

- sonstige Versorgung :**
- Schachtabdeckung
 - Schachtabdeckung

- Vorh. Einrichtungen / Ausstattungen**
- Vorh. Beleuchtung
 - Vorh. Einfahrt
 - Asphaltfläche
 - Pflasterfläche
 - Vorh. Mauerverlauf
 - Vorh. Baumstandort
 - Hecke

- Katasterdarstellung :**
- Polygonpunkt
 - Grenzstein

ZICK-HESSLER INGENIEURE
 Ingenieurbüro Zick-Hessler
 am Nordpark 1 • 35435 Weiterberg
 T +49 641 98441-0
 info@zick-hessler.de
 www.zick-hessler.de

Datum: 28.08.2021
 Projekt-Nr.: 20 / 3252
 Projektleiter: Sapauschke
 CAD: E/AT
 geprüft: Hessler

Nr.:	Art der Änderung:	Datum:	Zeichen:

Hessen Mobil Straßen- und Verkehrsmanagement

HESSEN

Unterlage Nr.: 5
 Blatt Nr.: 2
 Hessen ID:

Strassenbau der Gemeinde Lohra Grundhafte Erneuerung der Ortsdurchfahrt Damm (L 3048)

Baulänge: 0,715 km
 Baubeginn: NK 5217 034 und NK 5217 035 bei Str.-km 0,980
 Bauende: zw. NK 5217 034 und NK 5217 035 bei Str.-km 1,695

Lageplan LPH 4 - Baurecht
 Maßstab: 1 : 500

Aufgestellt:
 Gemeindevorstand der Gemeinde Lohra

Geprüft:
 Marburg, den
 Hessen Mobil -
 Dezernat Planung und Bau Westhessen -

gez. Georg Gaul
 (Bürgermeister)

i.A.
 S. Trust - Sachgebietsleiter PB 12.1.03

Genehmigt:
 Marburg, den
 Hessen Mobil -
 Dezernat Planung und Bau Westhessen -

VORABZUG

y = 32474829.16
x = 5619409.93

y = 75104.73
x = 19106.36