





Pt5

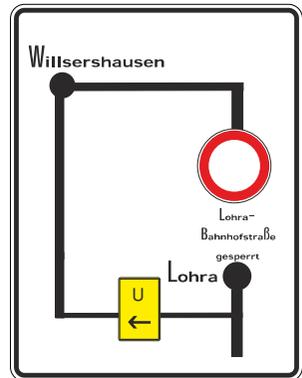


Pt3

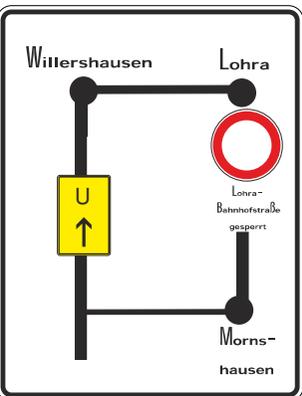

Pt4

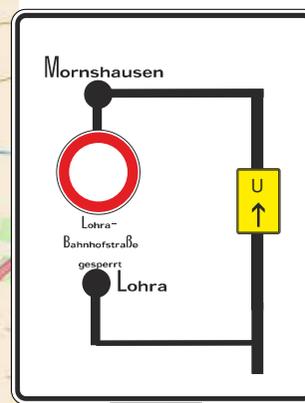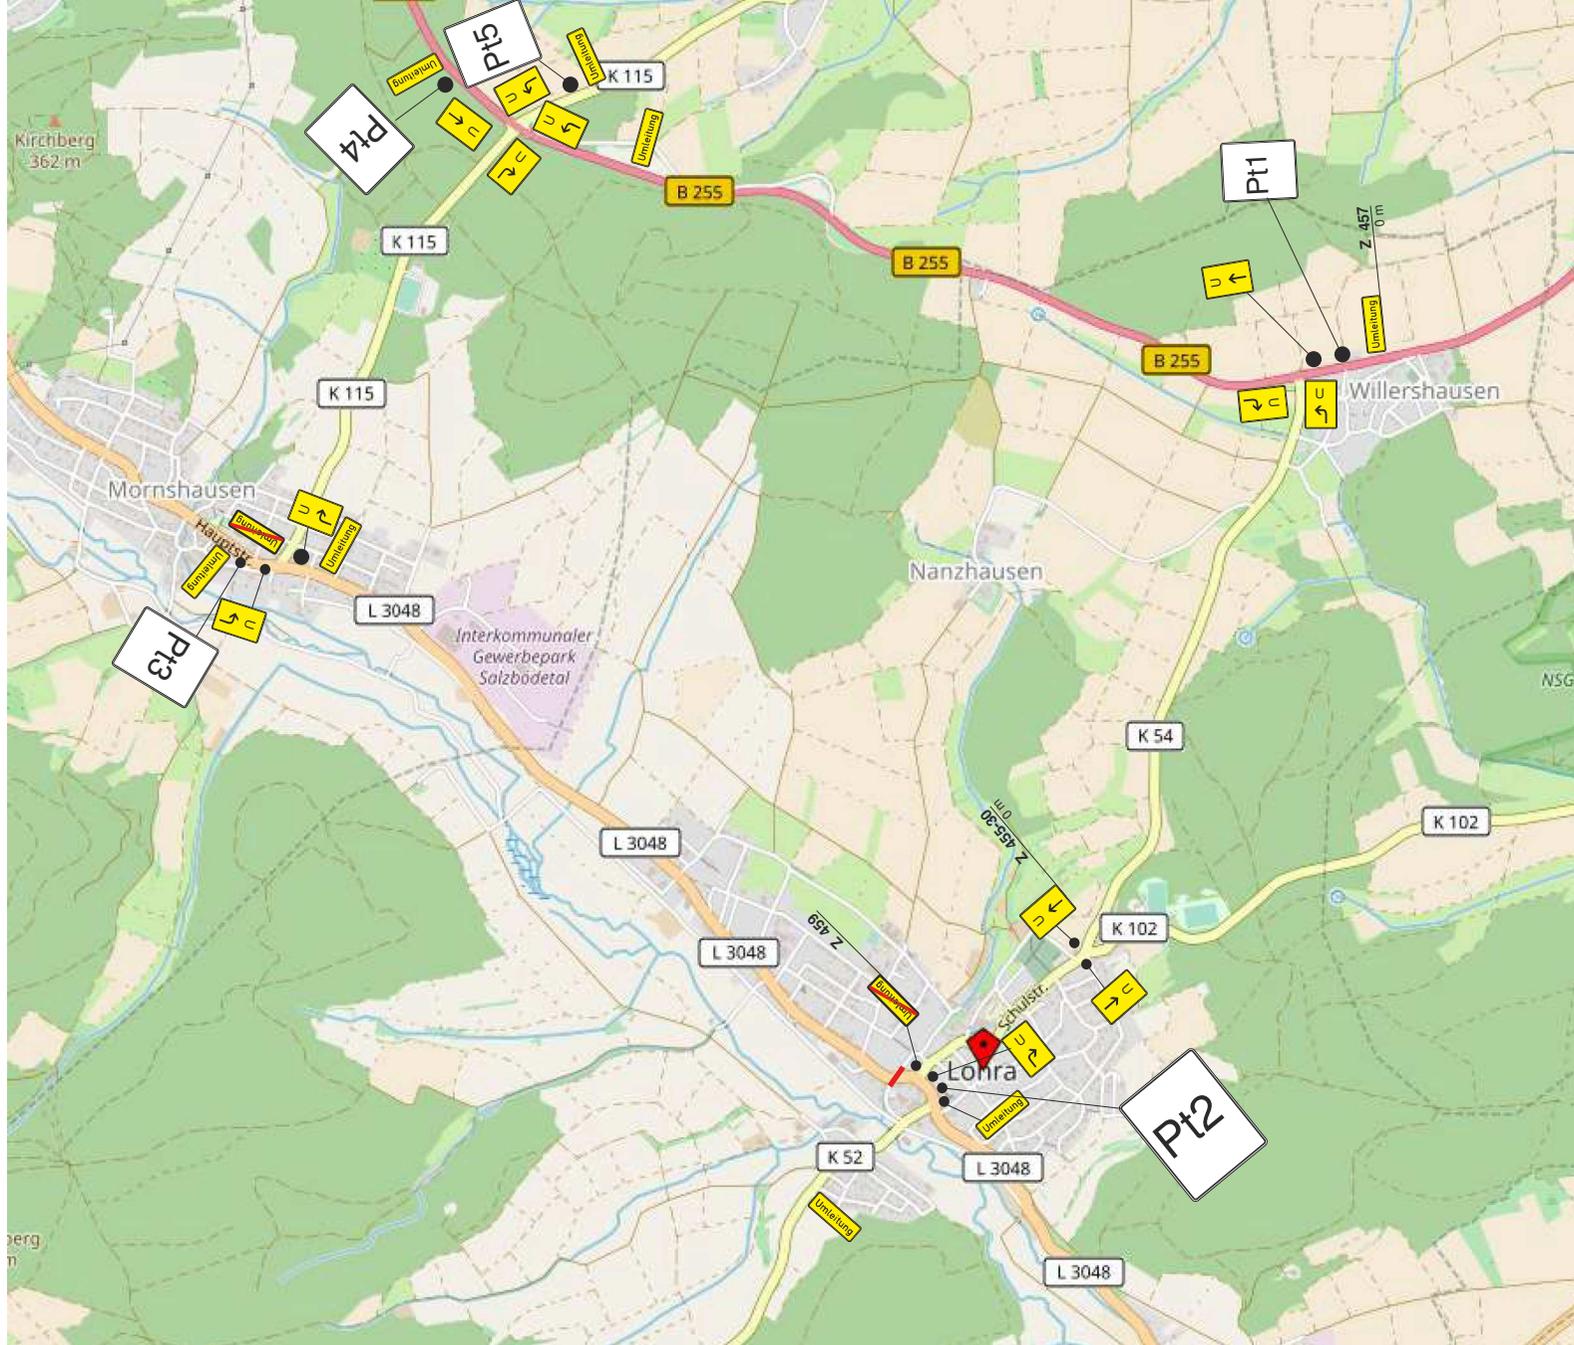

Pt1

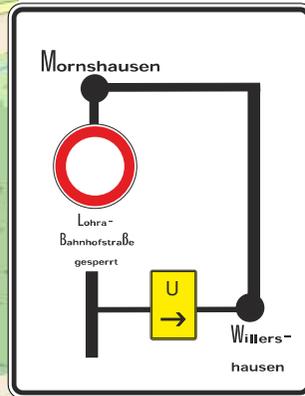

Pt2

	Datum	Name	B.A.S. [®] Verkehrstechnik AG Rodheimer Straße 160-162 35452 Heuchelheim Tel.: 0641 - 97 21 97 0 Fax: 0641 - 97 21 97 10
gezeichnet	28.05.2018	Hoffmann	
geprüft			
Lohra - Sanierung Kirbachverrohrung Umleitung für Teilabschnitt 2 von 2 Bahnhofstr. (L3048) / Biegenstr. - Kirbach Projekt: 12687			Plan-Nr.: 3/3