GRUNDRISS EG. MIT FLÄCHENGESTALTUNG

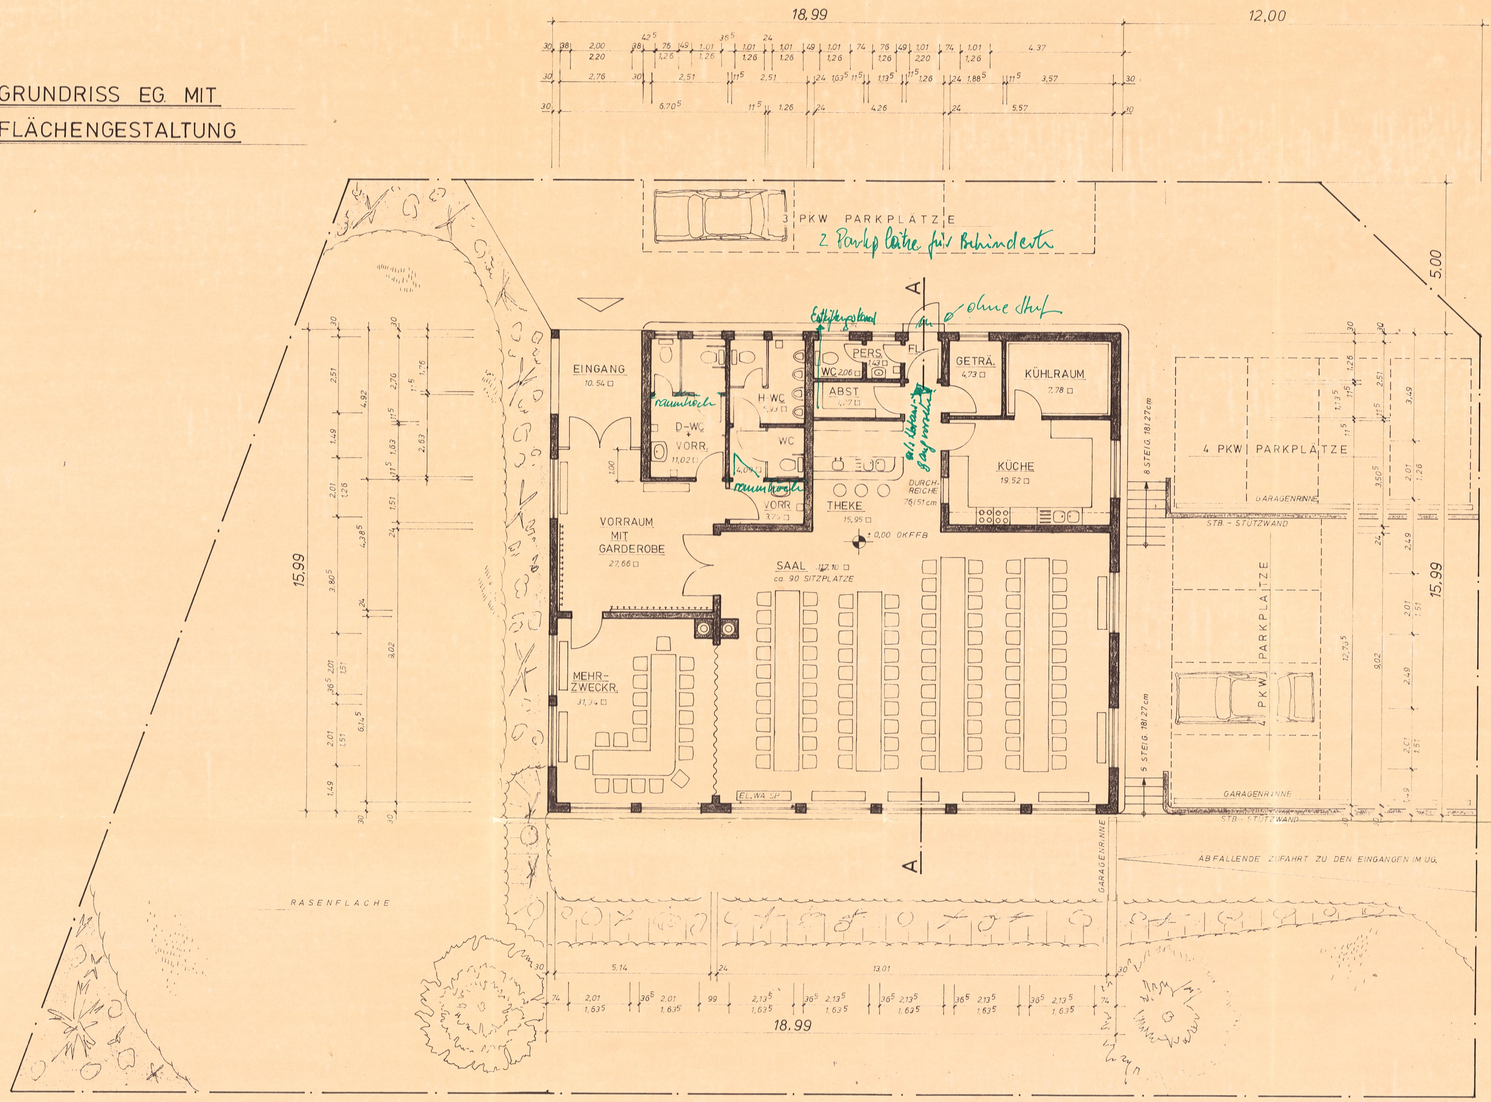

GRUNDRISS UG

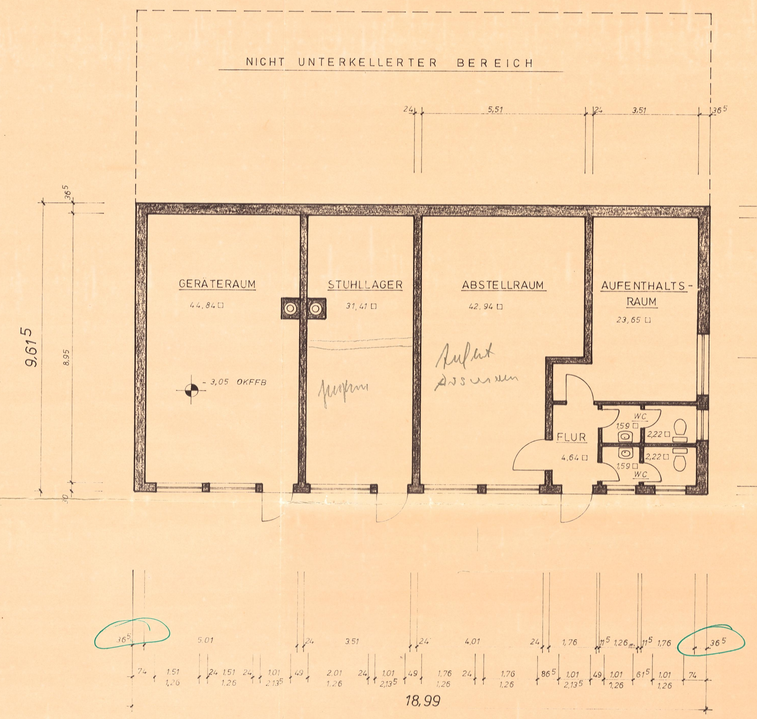

MAUERWERK

STB. B 15 U. B 25

SCHNITT A — A

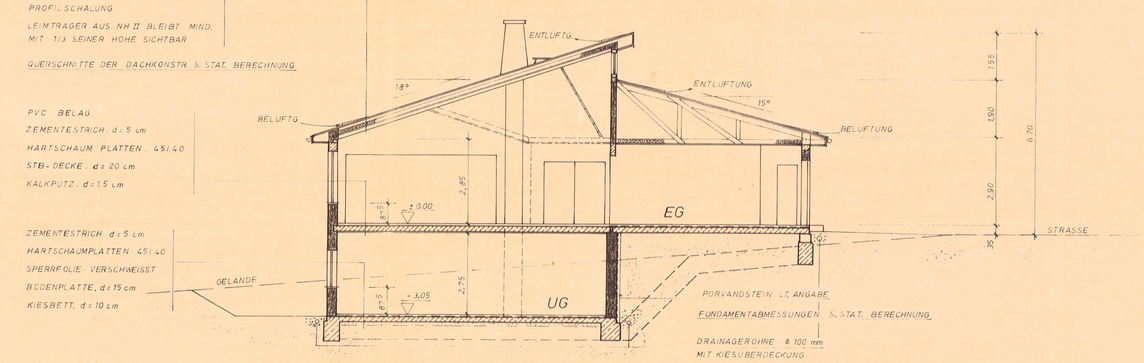

2. AUSFERTIGUNG VOM 25.06.85

Bauordnungsamt Marburg-Land
29. NOV. 1985
Bauordnungsamt

ING. BÜRO H. L. ING. H. HEUSER, LOHRA	
NEUBAU DGH LOHRA, OT. DAMM	
BLATT 2	GRUNDRISSE EG., UG., FLÄCHENN., SCHNITT A–A
BAUHERR	GEMEINDE LOHRA
PLANER	DIPL. ING. H. HEUSER, LOHRA
DAT.: 18.02.85	BAUHERR / PLANER / ARCHITEKT
M = 1:100	Gemeindevorstand Lohra – Bauamt – 8.7.85 i.A. Kahl 26.06.85 / INGENIEURBÜRO Dipl.-Ing. Horst Heuser BDB u. VDI Planung, Statik, Bauleitung Berliner Straße 23 3554 Lohra Telefon (06462) 5648 26.06.85 / 26.06.85
DIN A 1	DAT. / M. / UNTERSCHR. / DAT. / M. / UNTERSCHR. / DAT. / M. / UNTERSCHR.